




Bijvang - Voorlopig Ontwerp

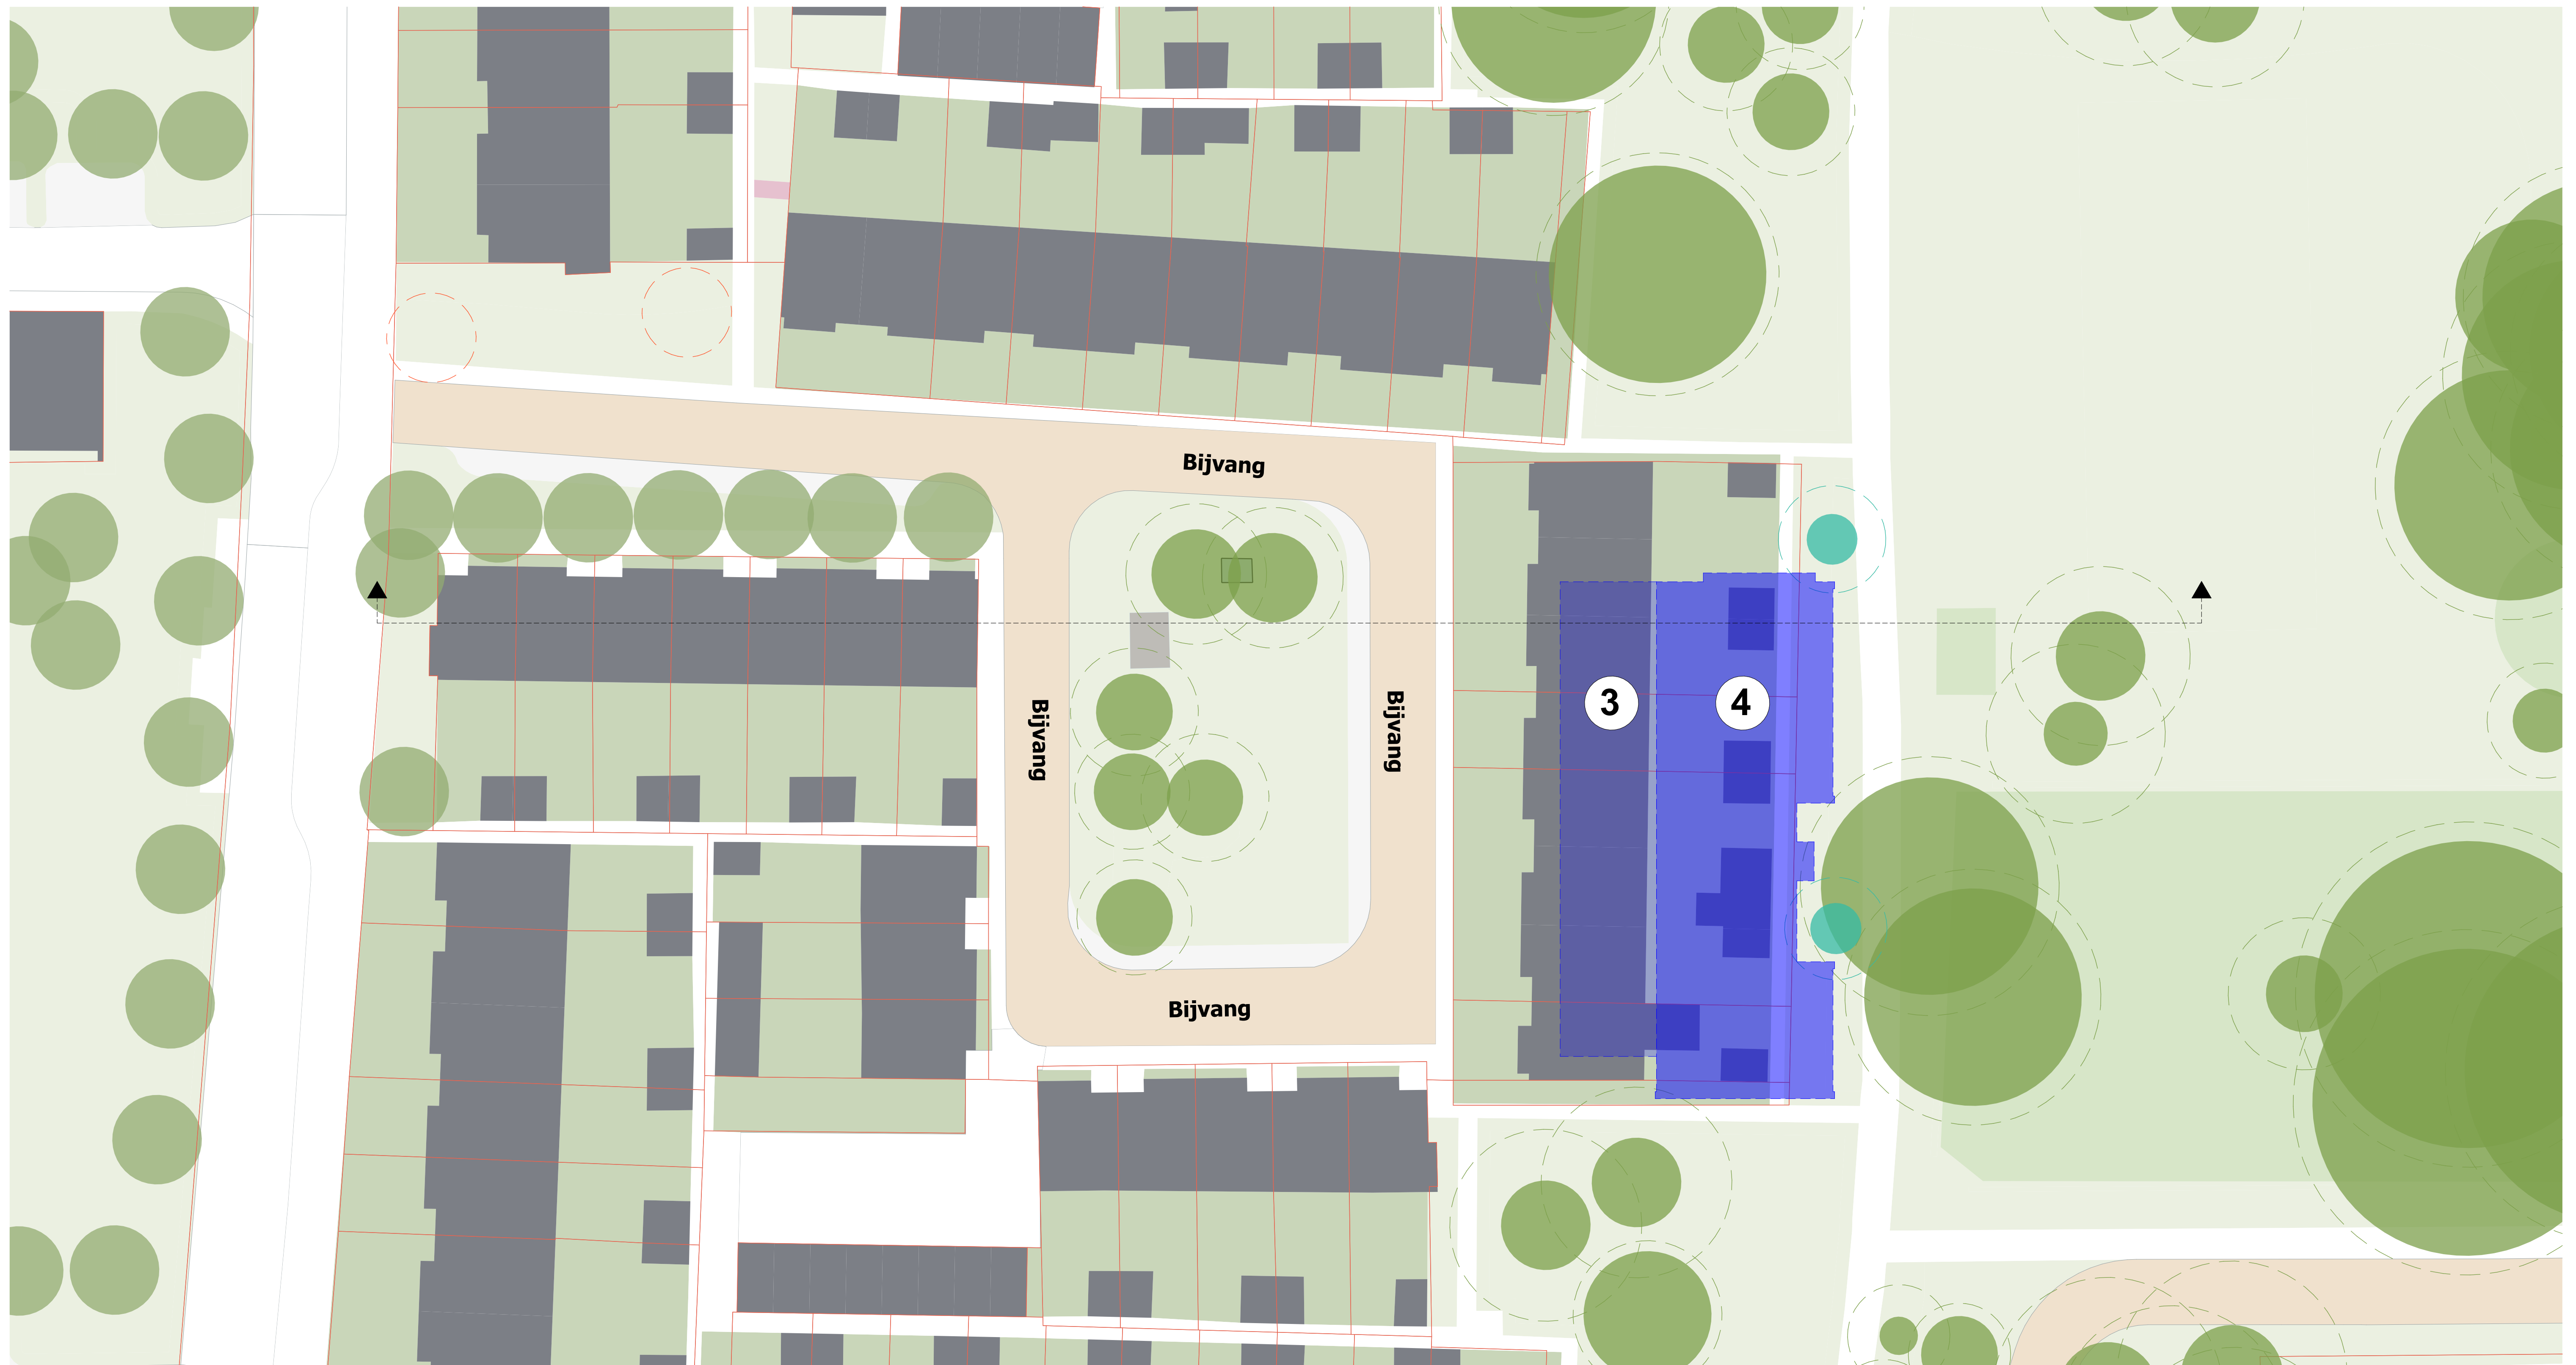


Bestaande situatie met projectie nieuwbouw (blauw)

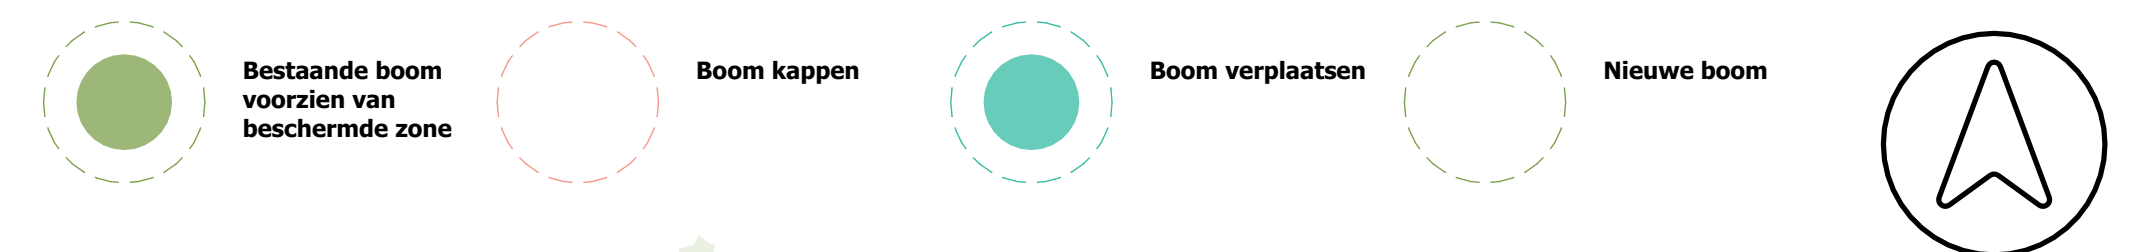

Profieldoorsnede met projectie bestaande bebouwing (rode stippellijn)

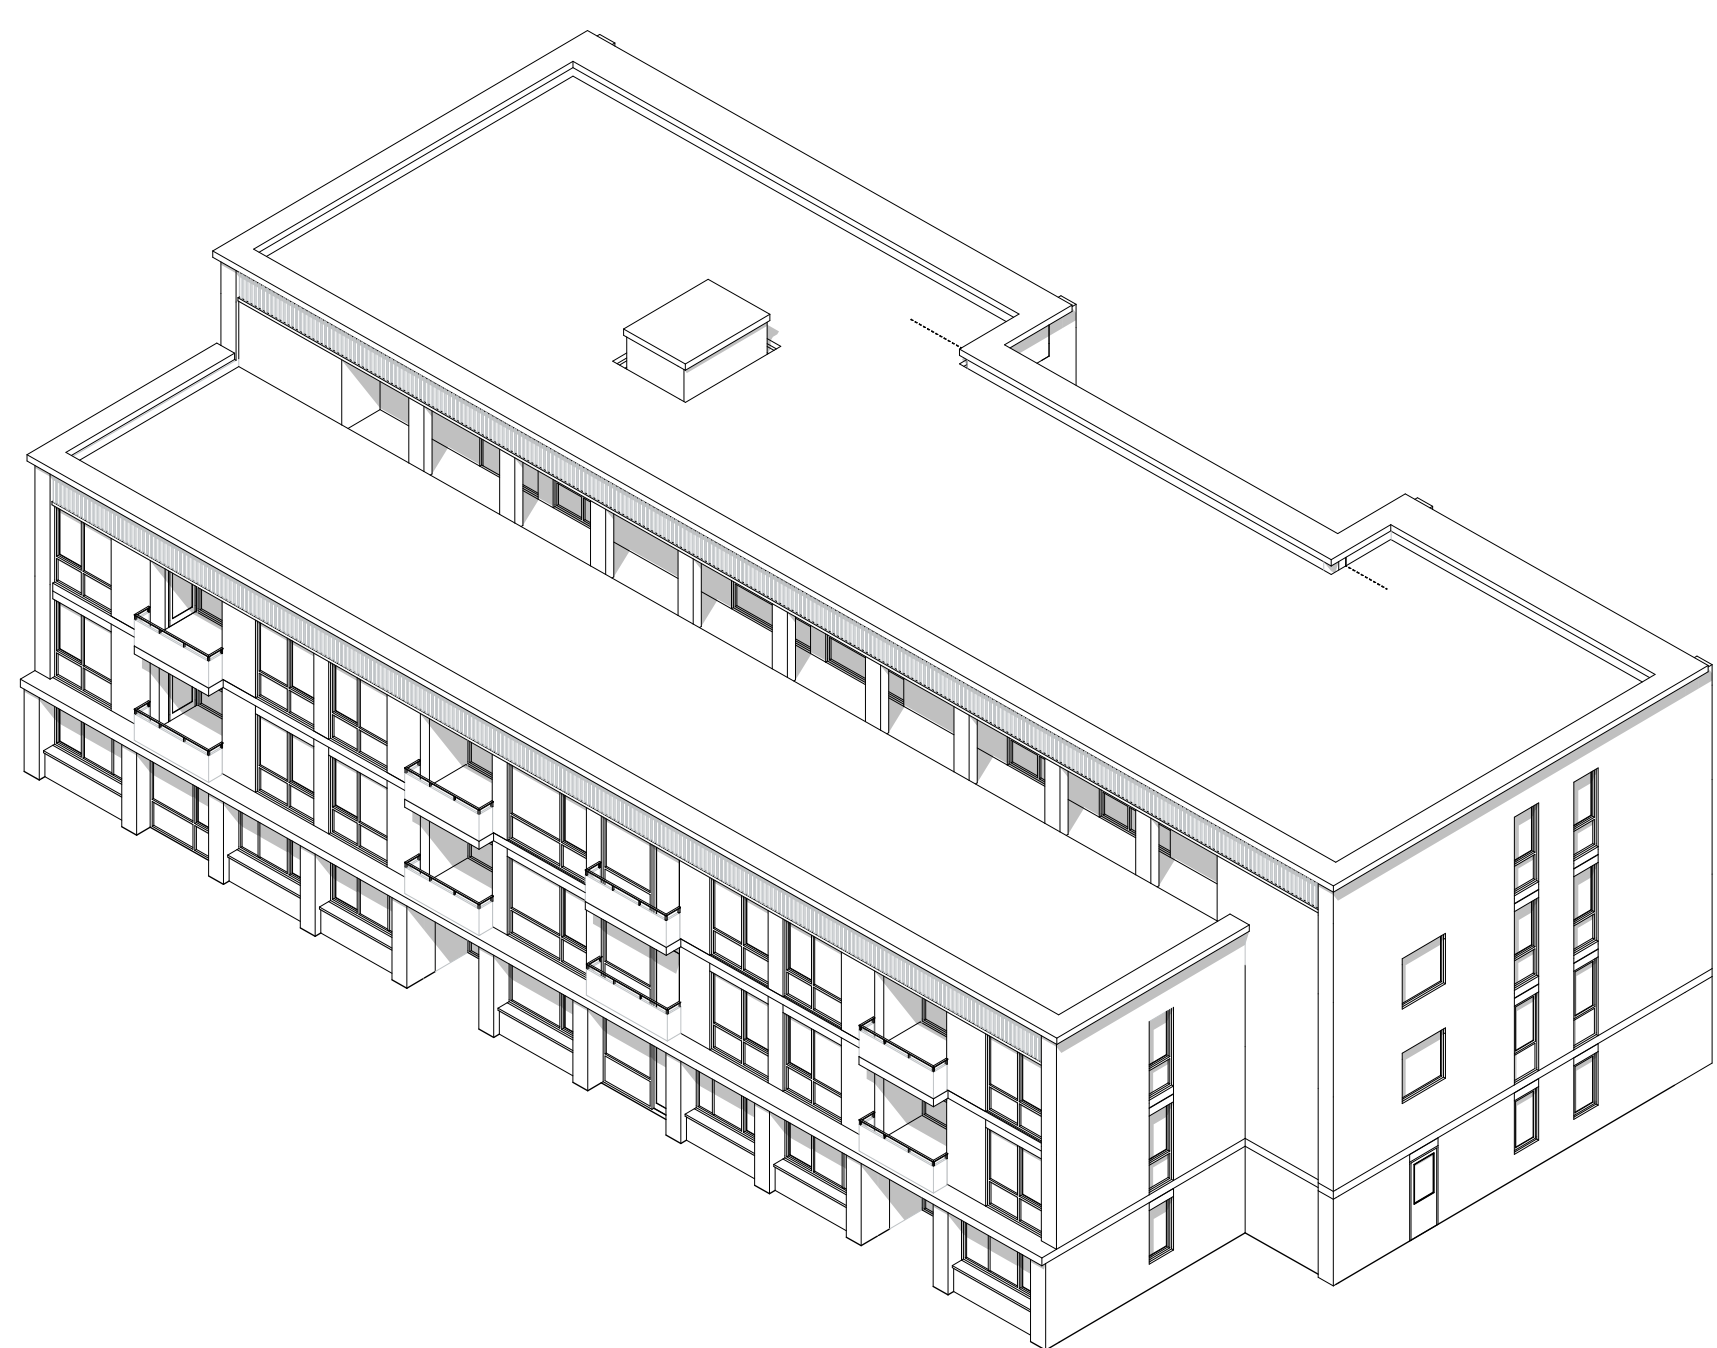

Hofkant

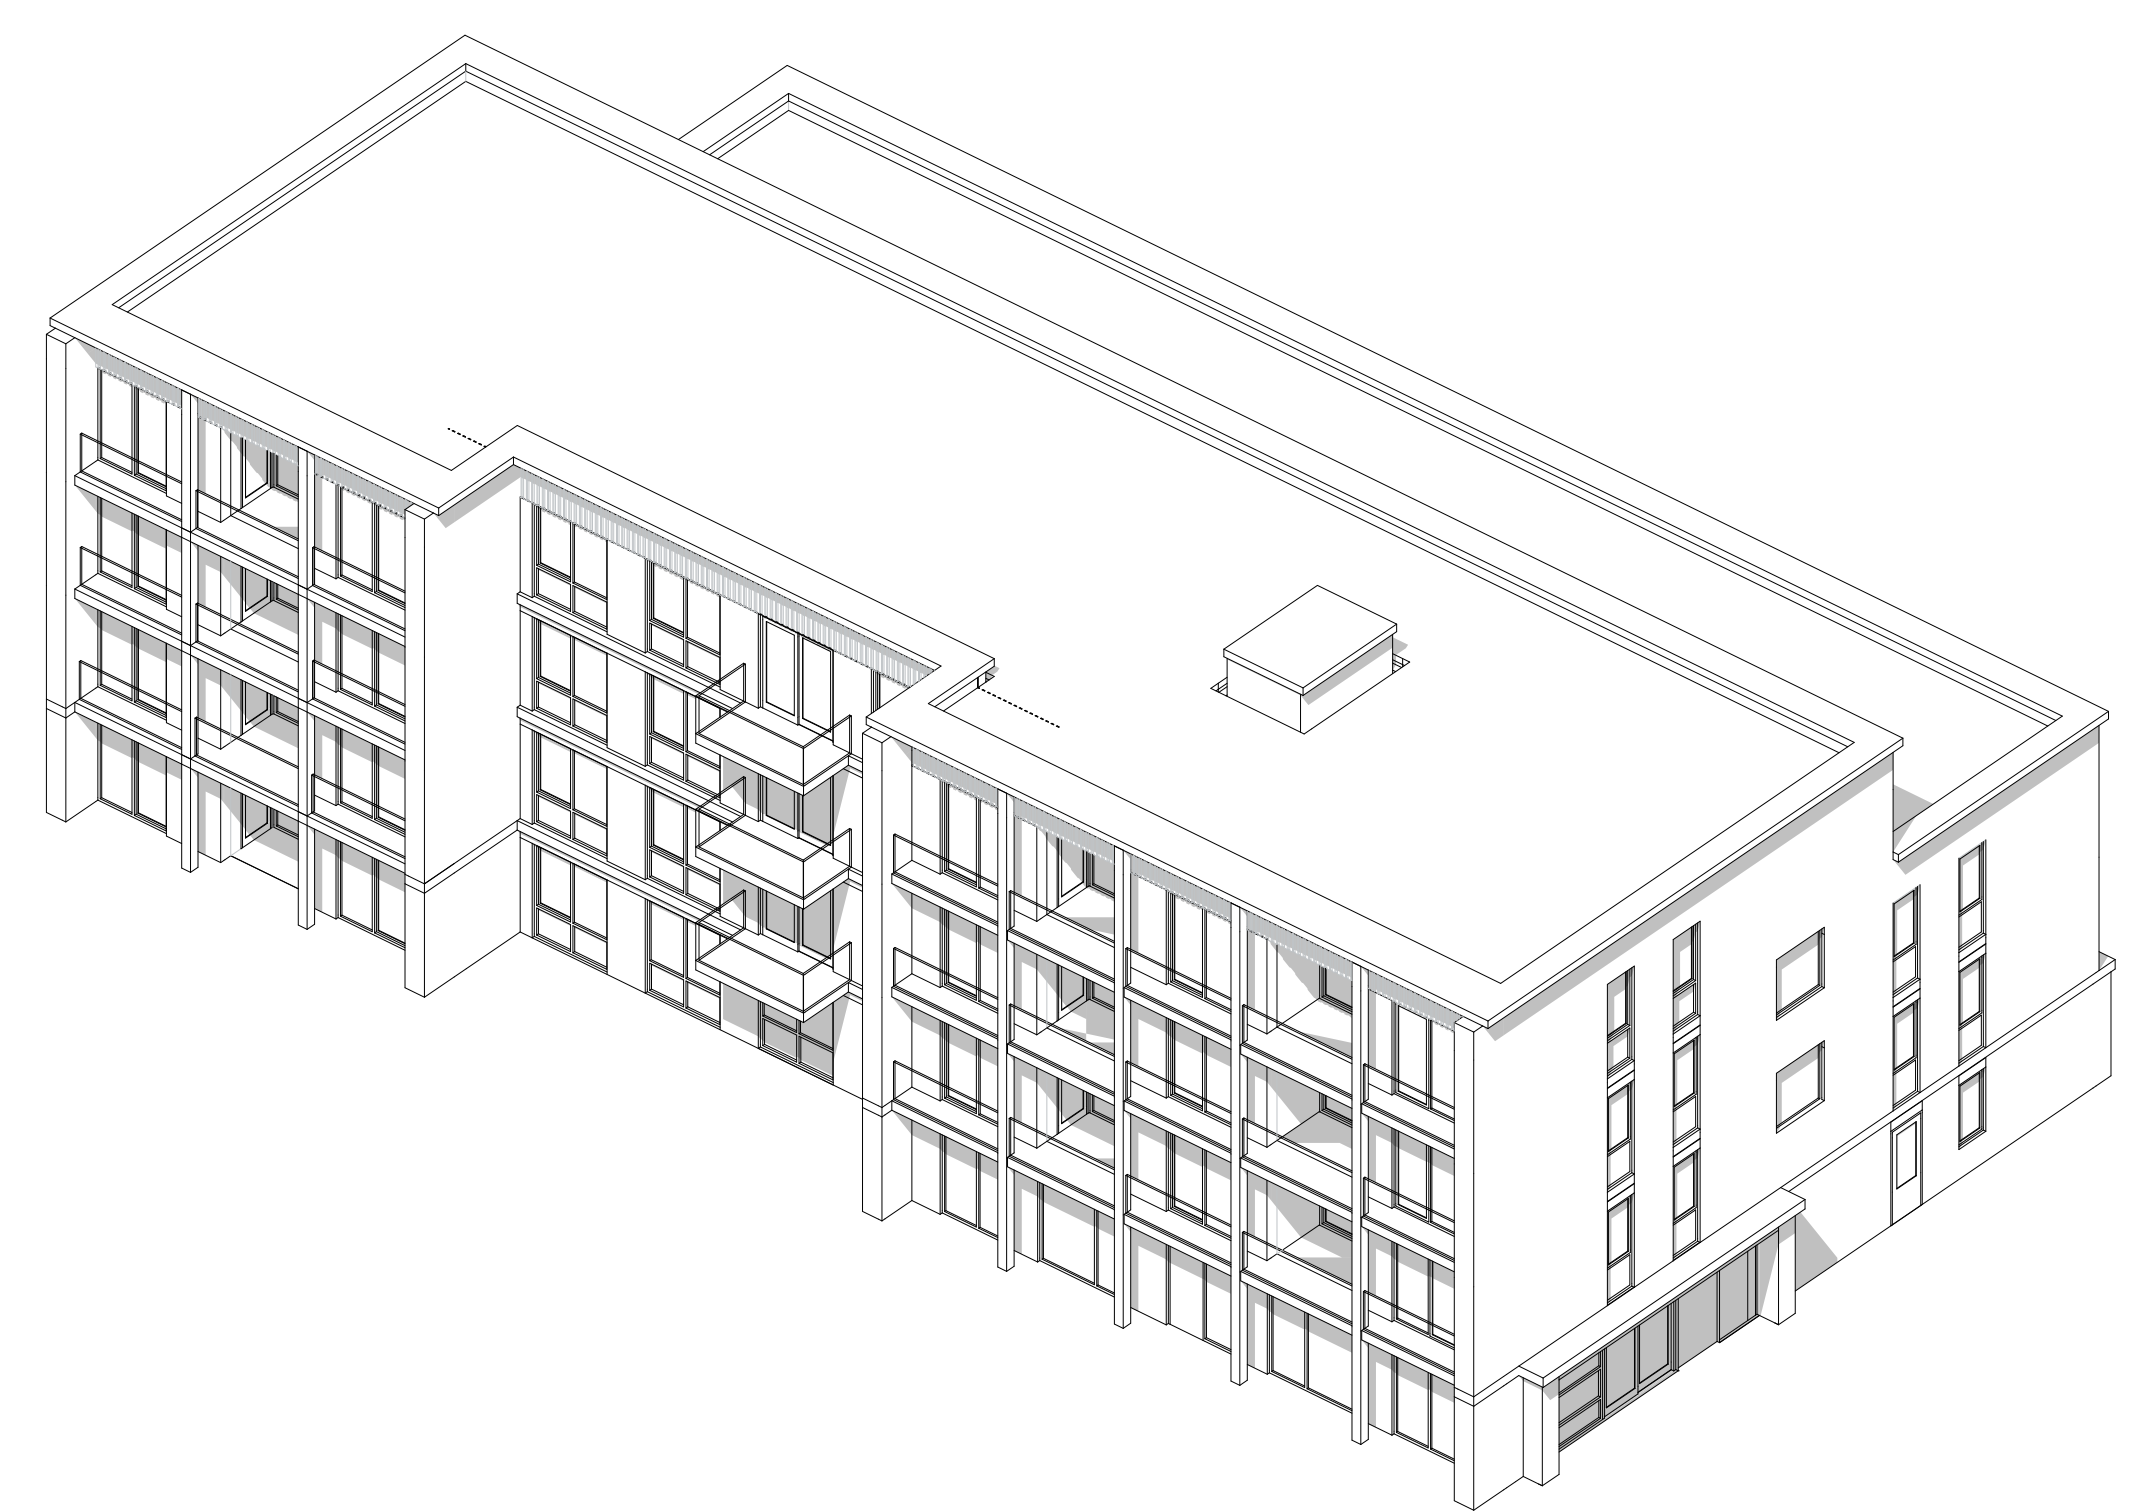

Parkrand

Axonometrische weergave