

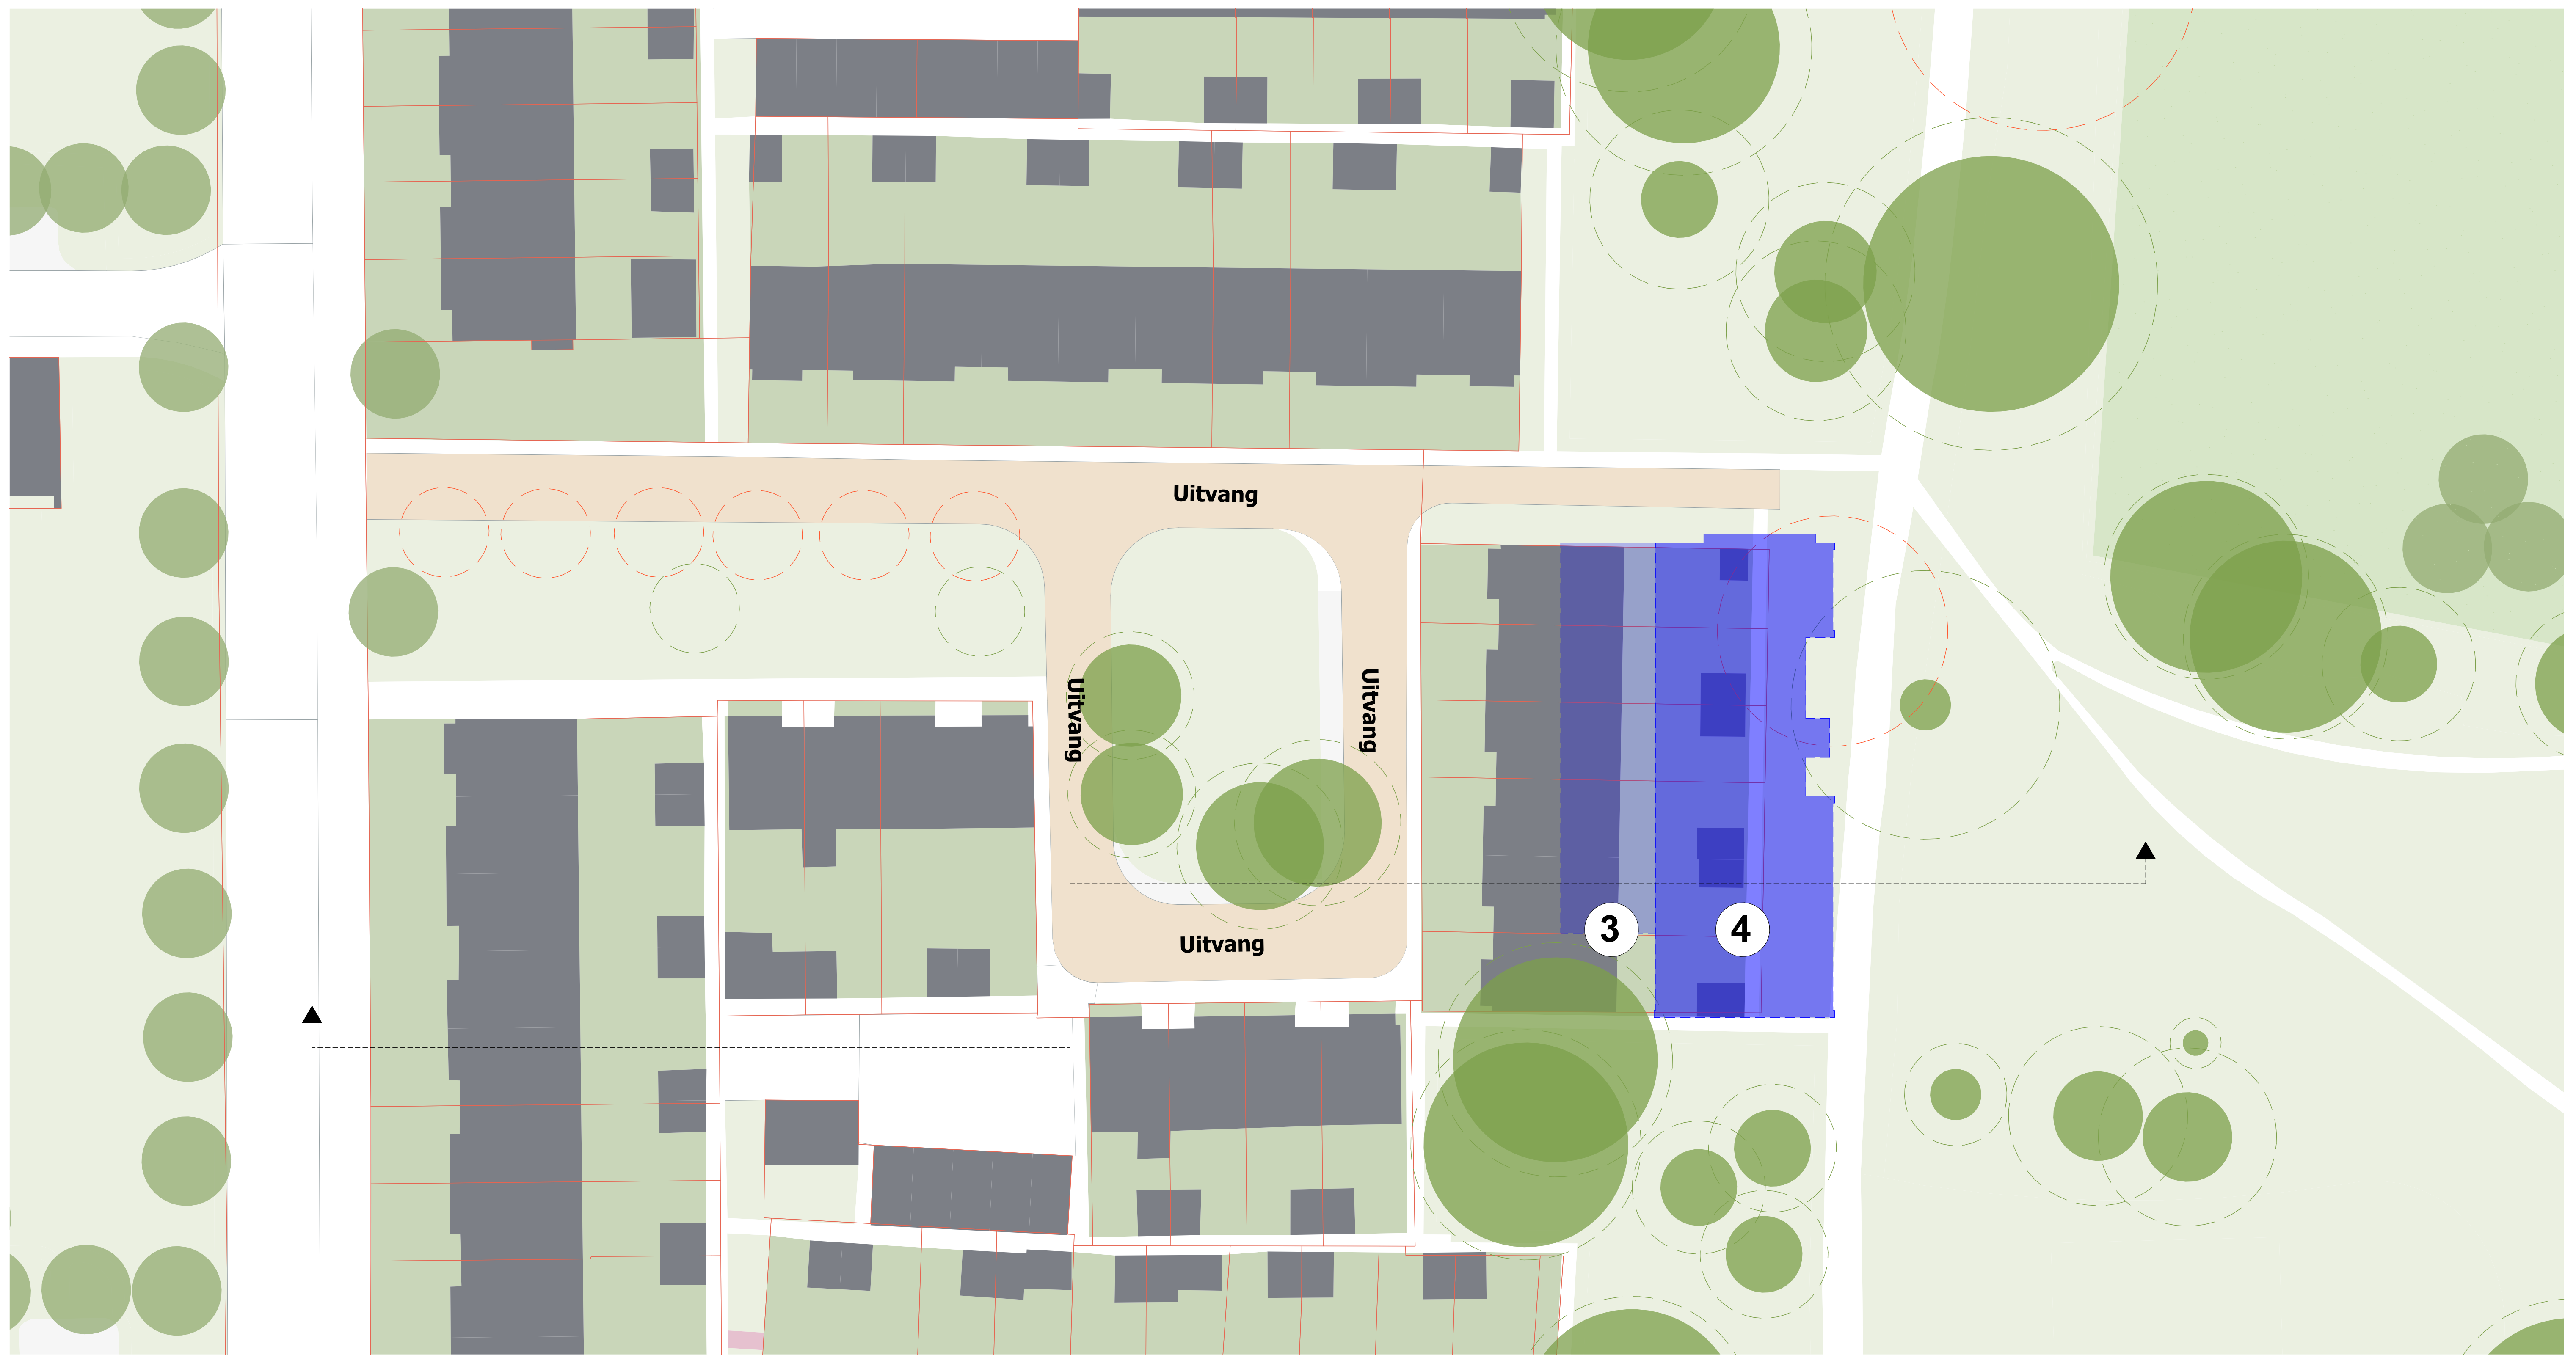



Uitvang - Voorlopig Ontwerp

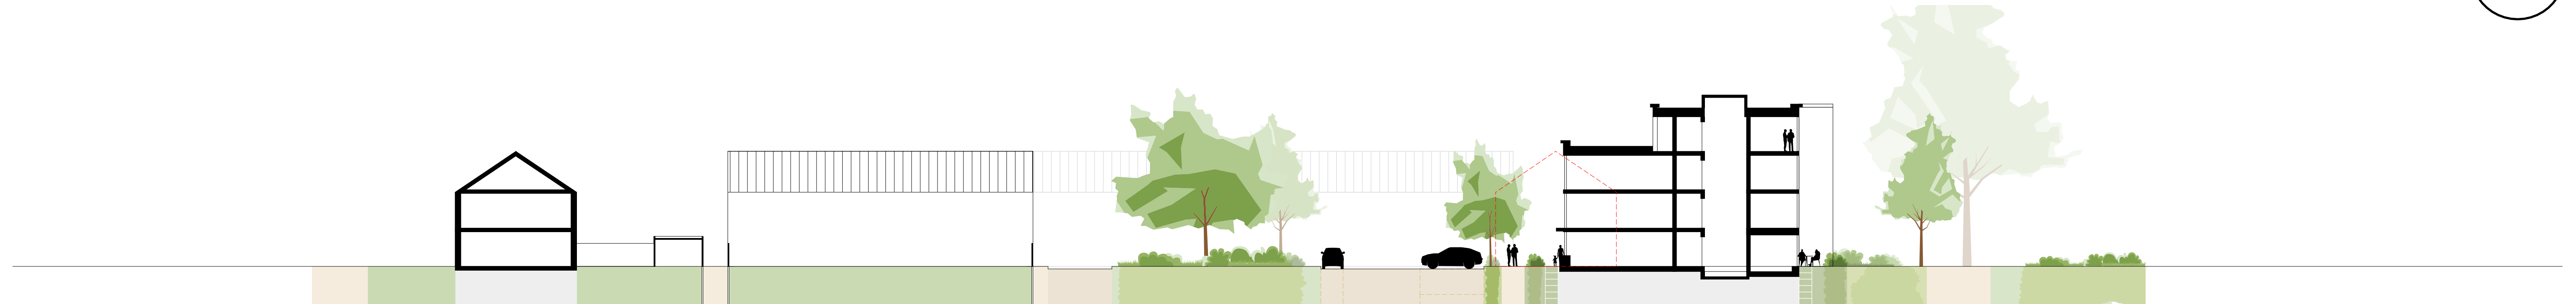

Bestaande situatie met projectie nieuwbouw (blauw)

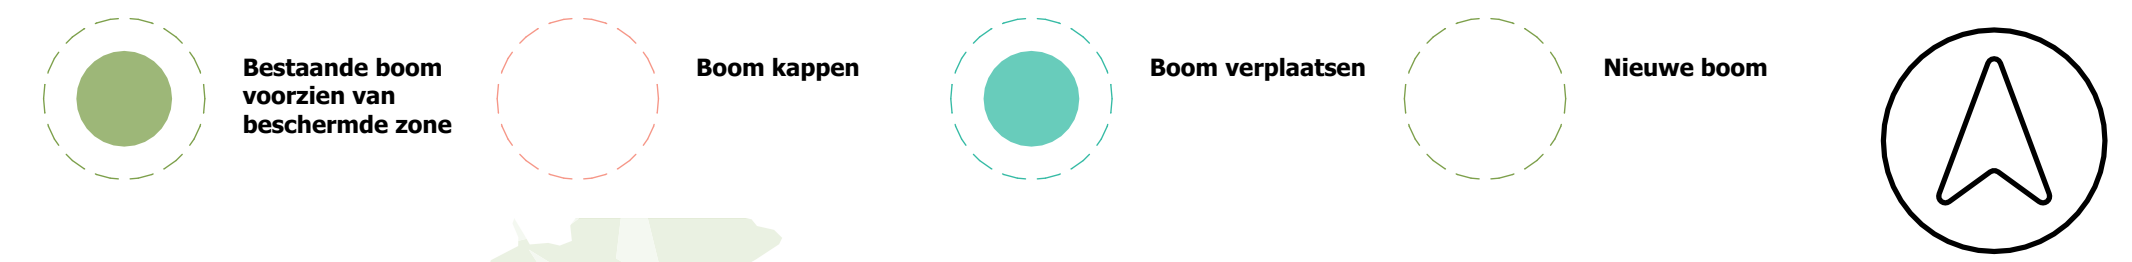

Profieldoorsnede met projectie bestaande bebouwing (rode stippellijn)

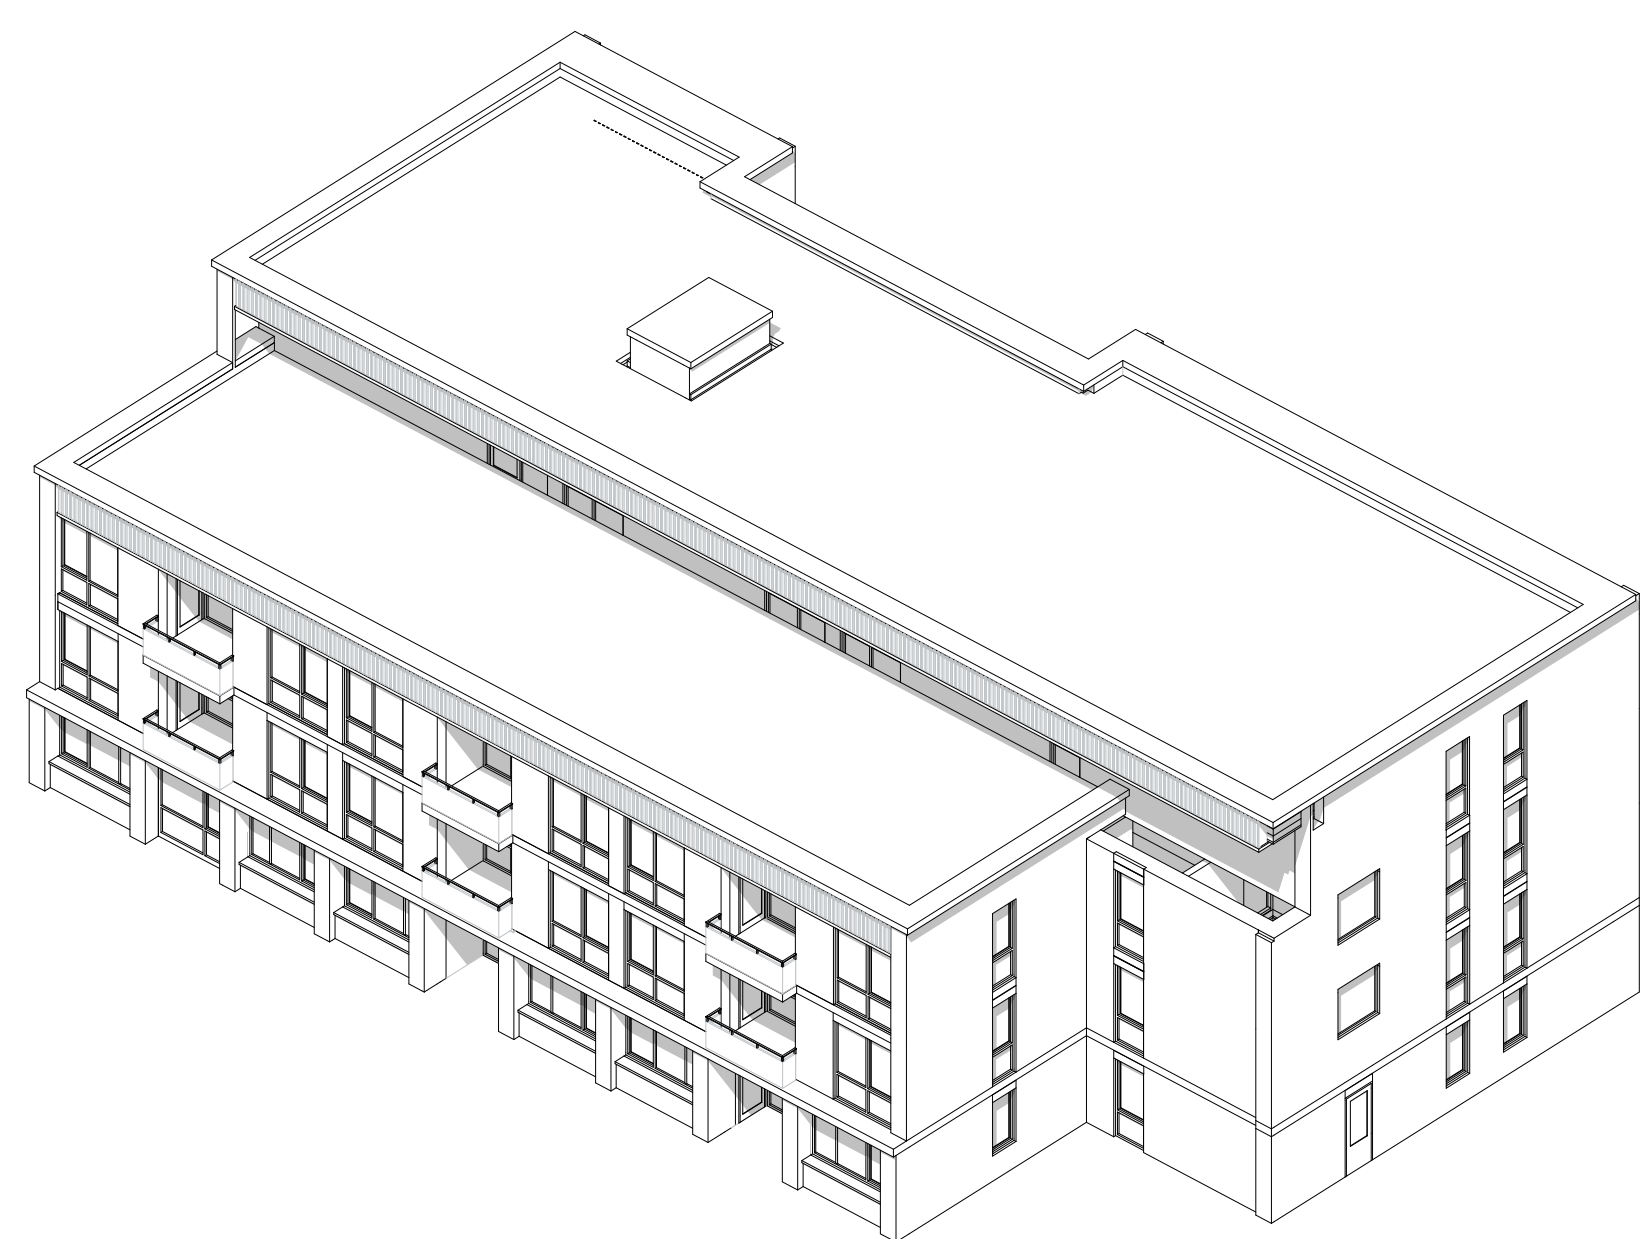

Hofkant



Parkrand

Axonometrische weergave