

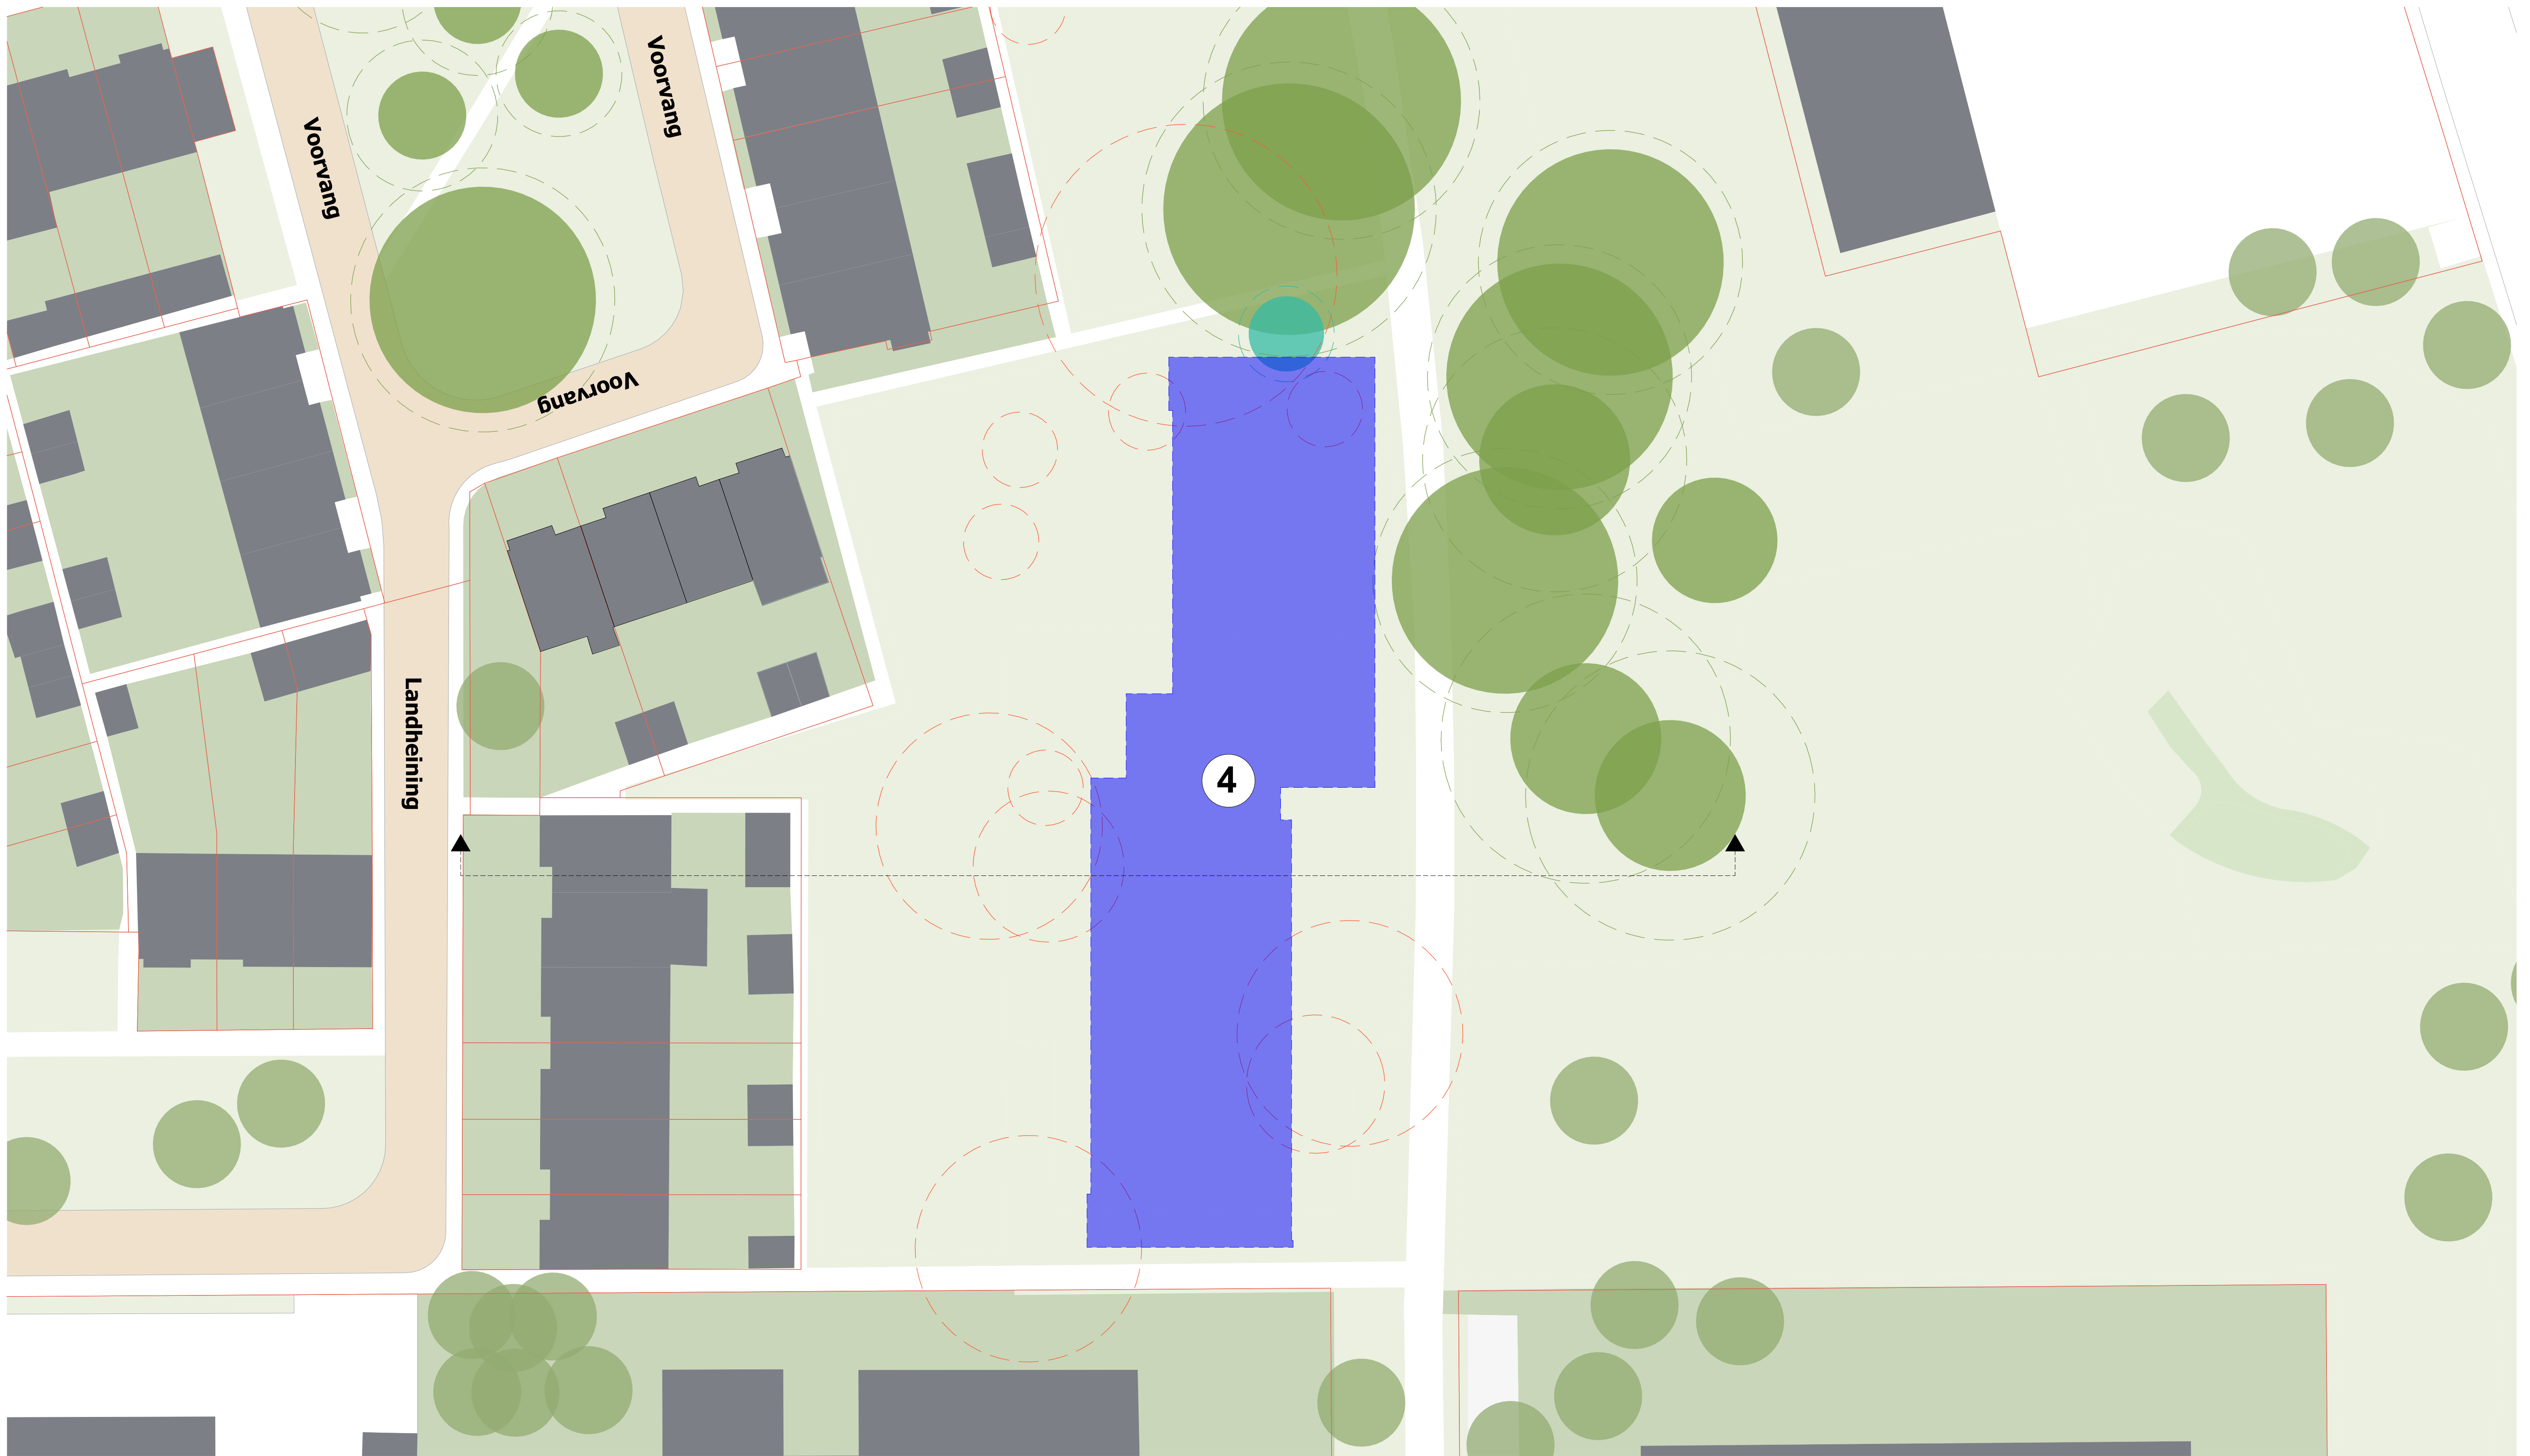



# Voorvang - Voorlopig Ontwerp

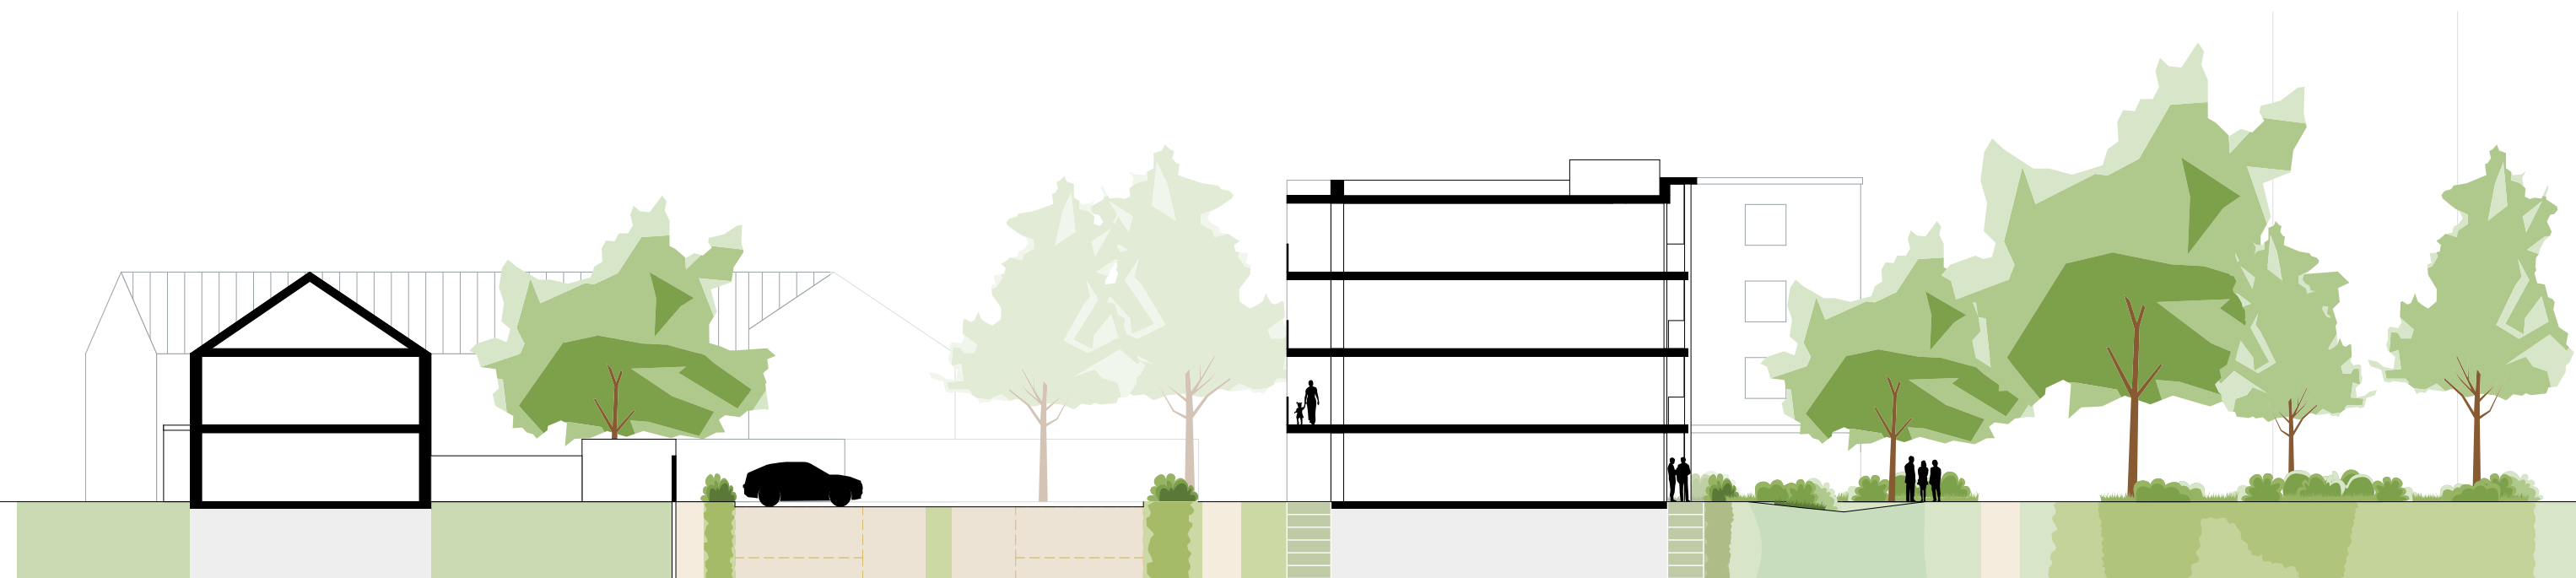


**Bestaande situatie met projectie nieuwbouw (blauw)**

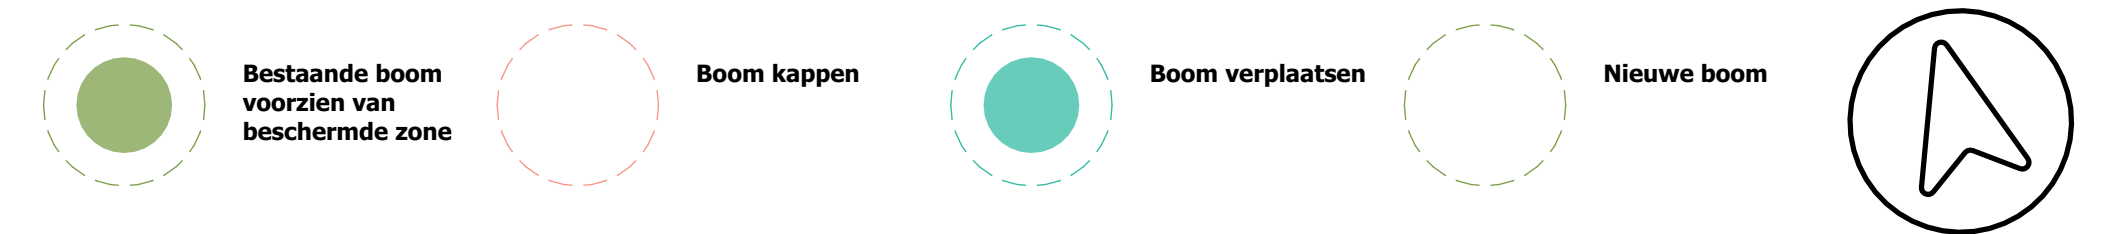

**Profieldoorsnede**

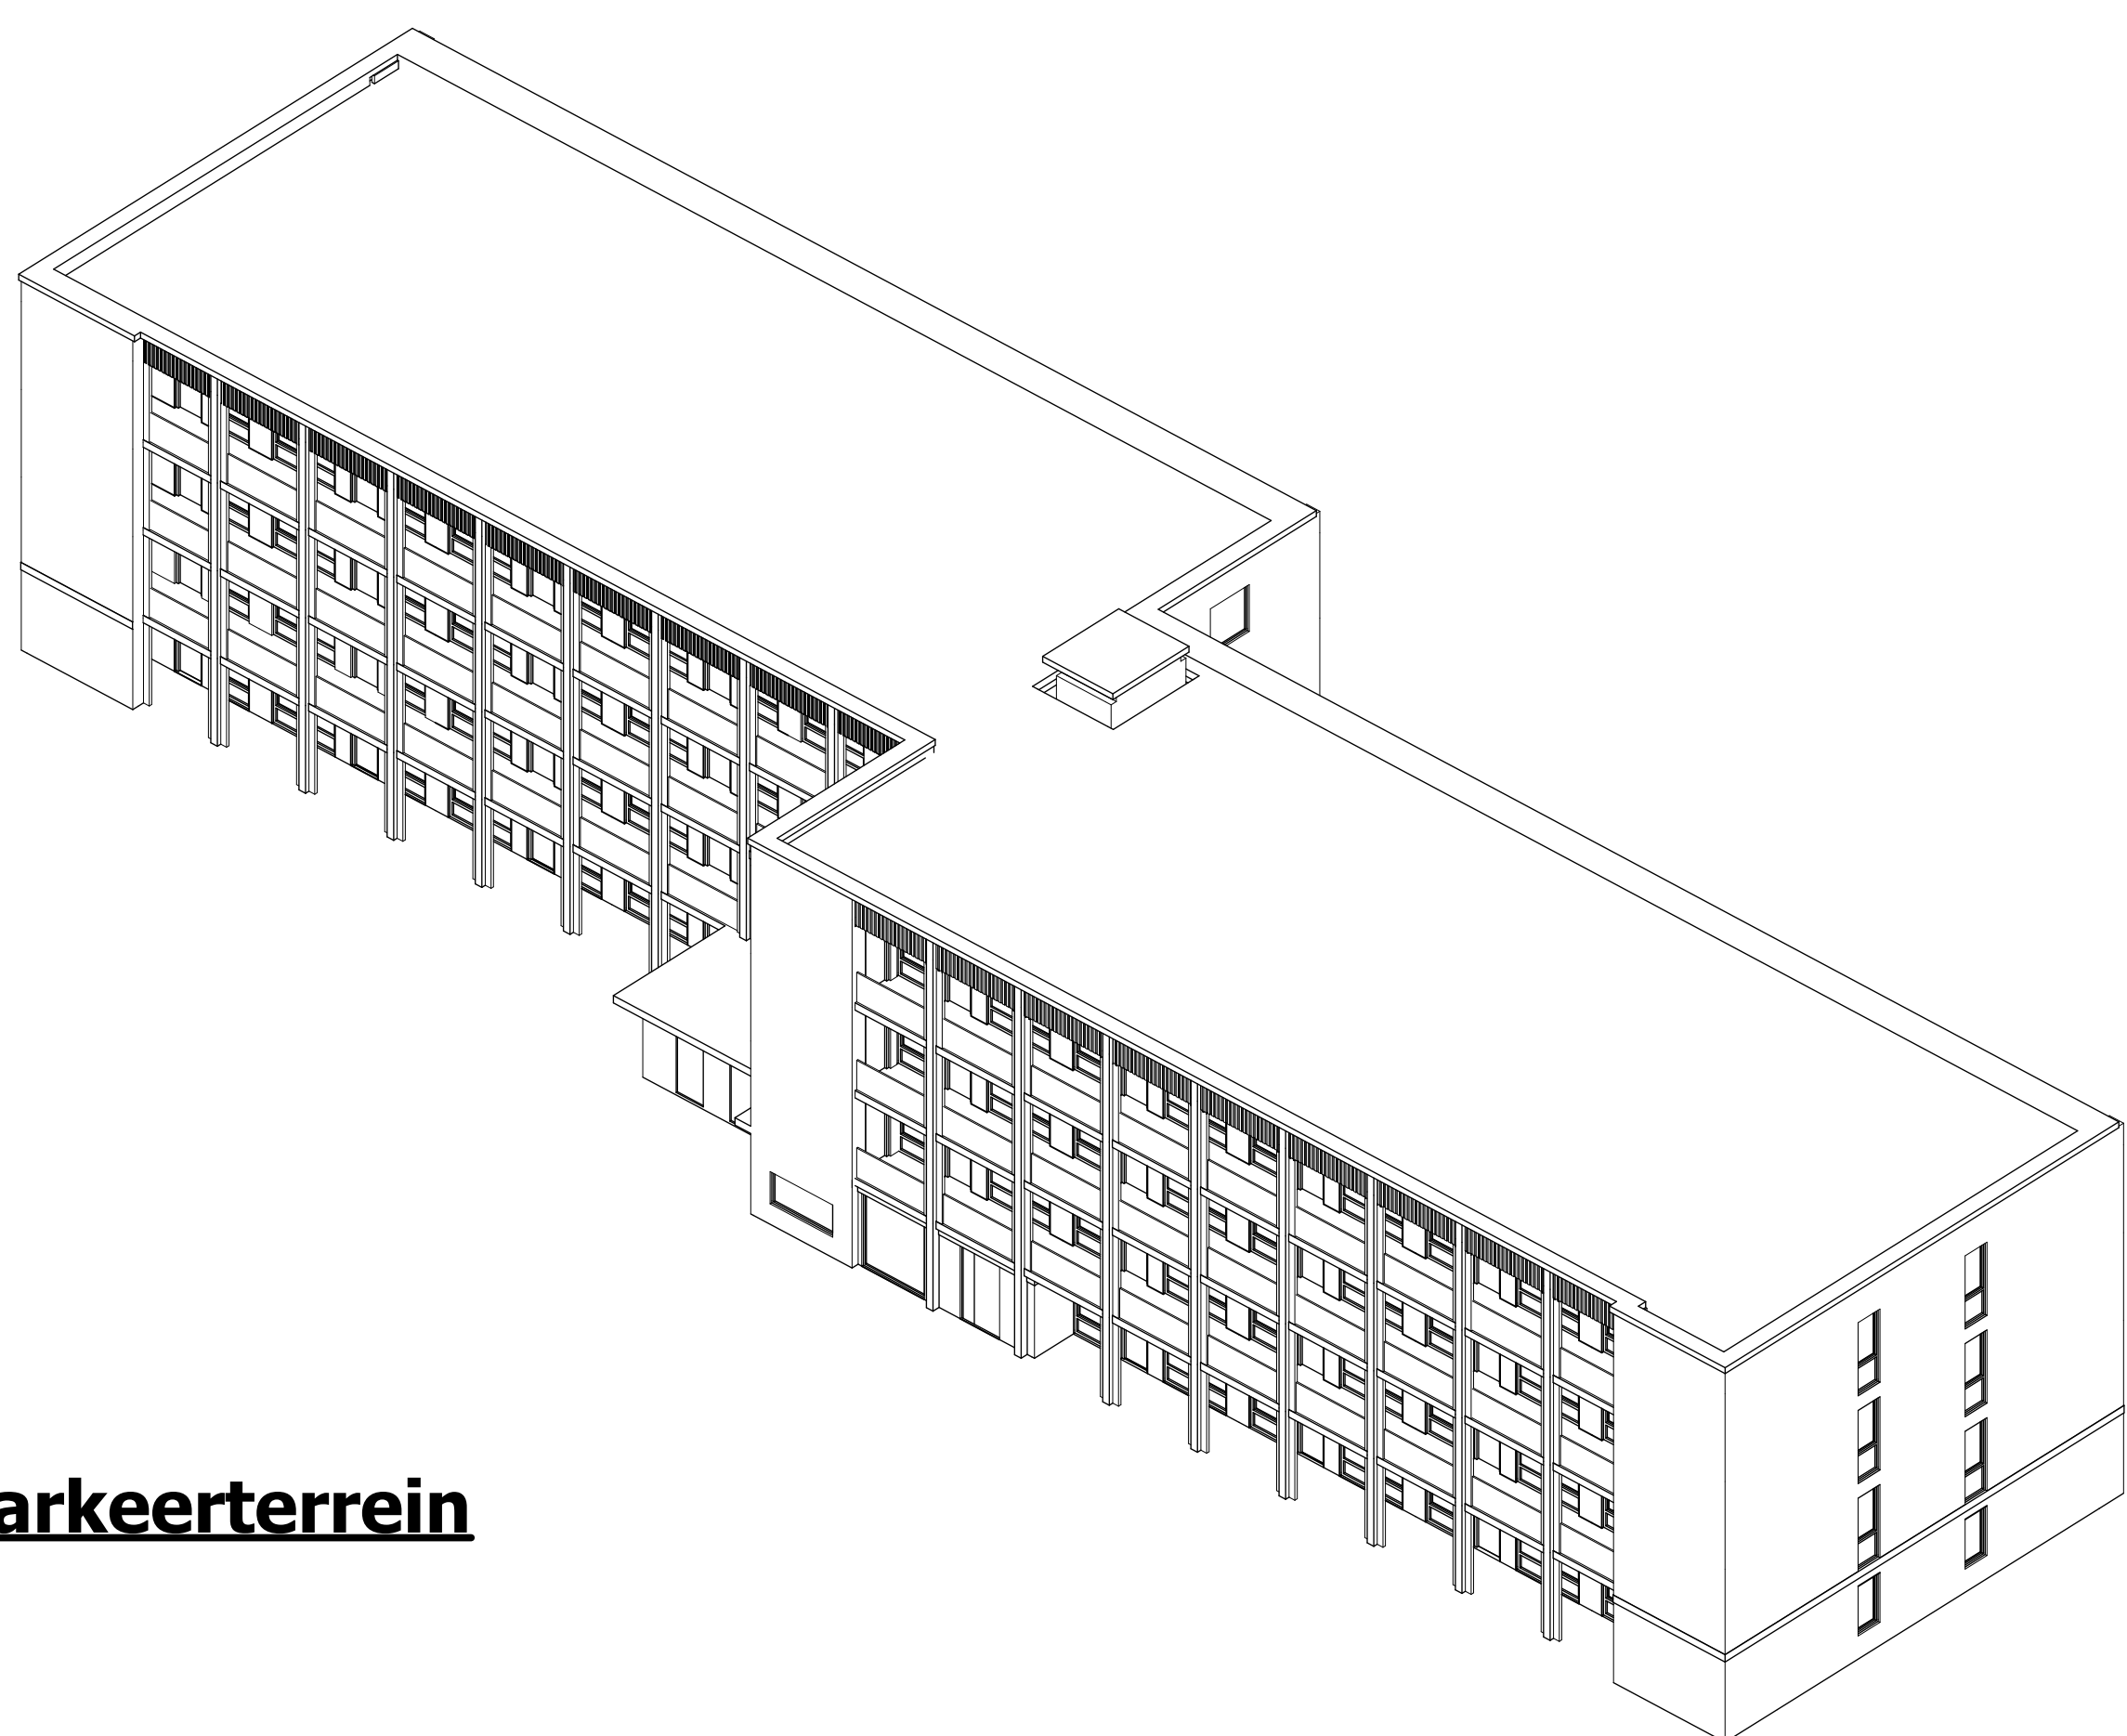

**Zijde parkeerterrein**

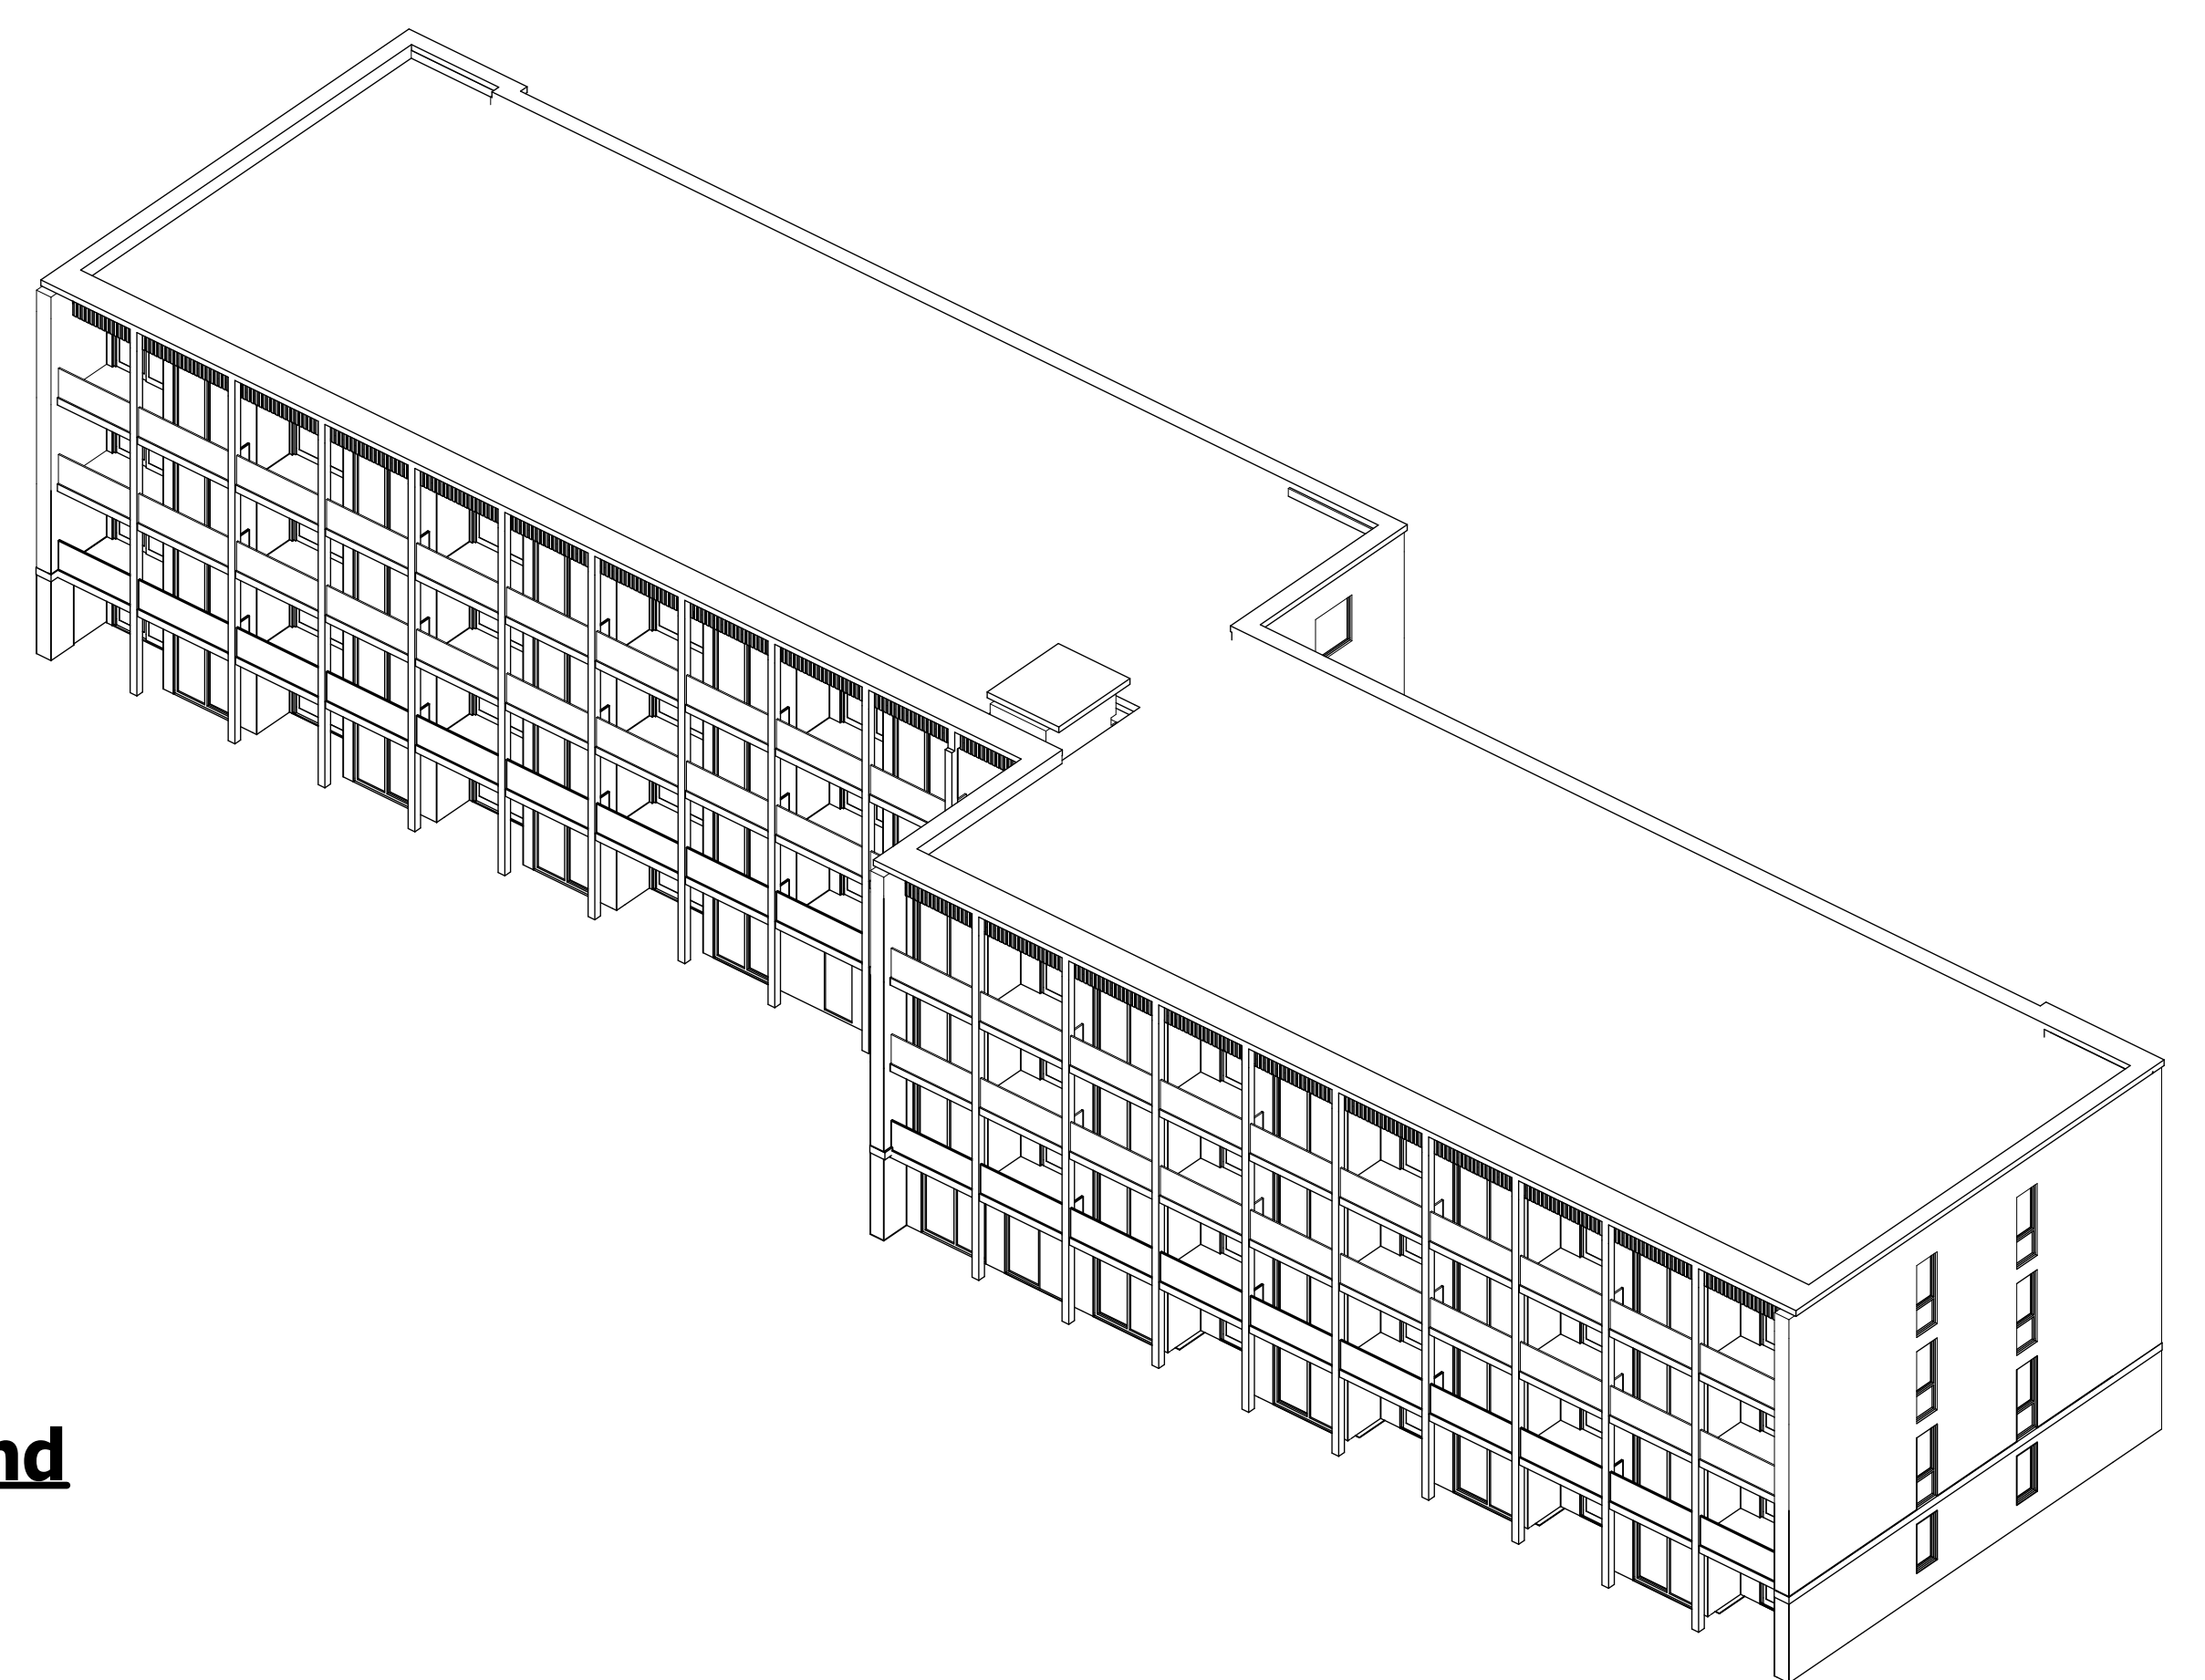

**Parkrand**

**Axonometrische weergave**